



UNIVERSIDAD NACIONAL AGRARIA LA MOLINA

Teléfono 614-7800 Anexos 211-212 Fax 614-7116 Email: secgeneral@lamolina.edu.pe Apartado 12-056 Lima-Perú

La Molina, 23 de agosto de 2023
TR. N° 0421-2023-R-UNALM

Señor:

Presente.-

Con fecha 23 de agosto de 2023, se ha expedido la siguiente resolución:

“RESOLUCIÓN N° 0421-2023-R-UNALM. - La Molina, 23 de agosto de 2023.

CONSIDERANDO: Que, mediante Comunicación No. UEI/1255-2023, de fecha 07 de agosto de 2023, la Unidad Ejecutora de Inversiones solicita la aprobación de asignación de terreno para la 1ra. Etapa correspondiente a los auditorios mediante resolución rectoral del Proyecto de Inversión Pública: “Instalación de las aulas de estudio en el segundo piso de las Etapas I, II y III, y auditorios en el Campus de la Universidad Nacional Agraria La Molina”, con Código Único N° 2234083 y adjunta el plano de ubicación; Que, mediante Comunicación No. 2477-2023/DIGA, de fecha 18 de agosto de 2023, la Dirección General de Administración solicita emitir la resolución respectiva; Que, es necesario definir espacios dentro de la propiedad de la UNALM, para la habilitación de las instalaciones de la 1era Etapa correspondiente a auditorios de la Universidad Nacional Agraria La Molina, que facilite el desarrollo de las actividades académicas y del personal administrativo de la UNALM; Por lo expuesto, de conformidad con lo establecido en el artículo 314°, literal b) del Reglamento General de la UNALM y, estando a las atribuciones conferidas al señor Rector, como Titular del Pliego; **SE RESUELVE: ARTÍCULO 1°.-** Asignar en los terrenos de propiedad de la UNALM ubicado en el Campus I, un área de 8537.82 m2 identificado conforme al plano adjunto que forma parte de la presente resolución, para la construcción de la 1era Etapa correspondiente a Auditorios de la Universidad Nacional Agraria La Molina. Se define el área asignada a partir del vértice extremo de la propiedad identificado con las siguientes coordenadas:

Vértice	Lado	Distancia	Ángulo	Este	Norte
P1	P1-P2	119.38	90°0'00''	287480.6294	8663771.6312
P2	P2-P3	71.52	90°0'00''	287589.5001	8663820.6045
P3	P3-P4	119.38	90°0'00''	287618.8397	8663755.3808
P4	P4-P1	71.52	90°0'00''	287509.9690	8663706.4074


Coordenadas indicadas en el plano que se adjunta como anexo siendo parte integrante de la presente Resolución. **ARTÍCULO 2°.-** Cumpla la Unidad Ejecutora de Inversiones con integrar este proyecto en el Plan Maestro Institucional y remitir versión actualizada del mismo. Regístrese, comuníquese y archívese. Fdo.- Américo Guevara Pérez- Rector- Fdo.-Jorge Pedro Calderón Velásquez- Secretario General- Sellos del Rectorado y de la Secretaría General de la Universidad Nacional Agraria La Molina". Lo que cumpla con poner en su conocimiento.

Atentamente,


SECRETARIO GENERAL



C.C.: OCL,R,DIGA,UEI,OP

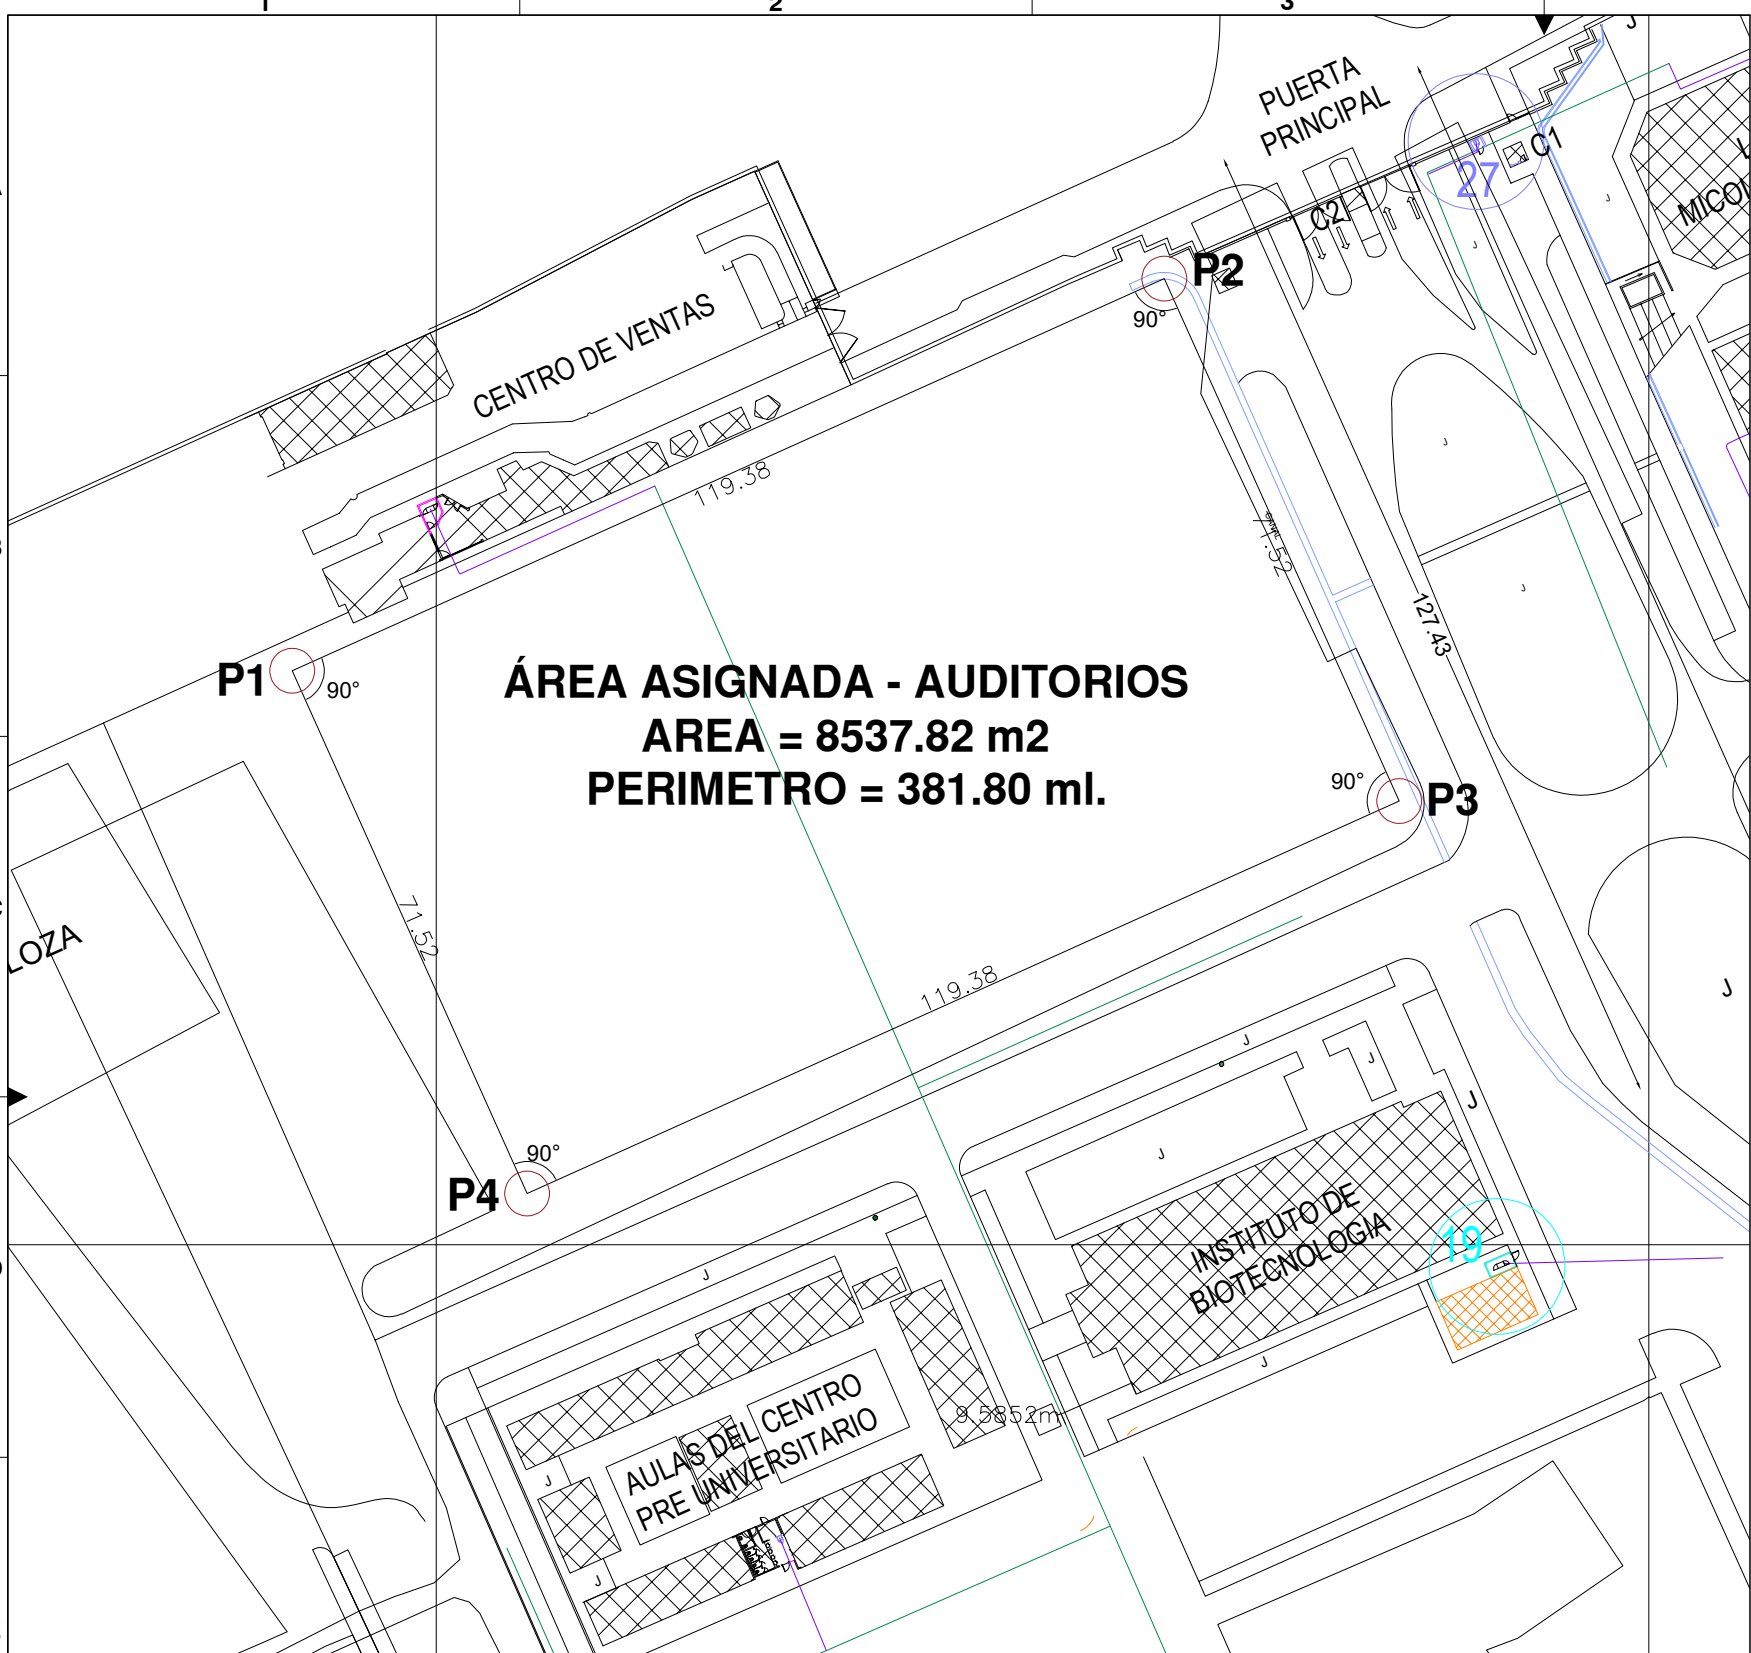


CUADRO DE COORDENADAS					
VERTICE	LADO	DIST.	ANGULO	ESTE	NORTE
P1	P1 - P2	119.38	90°0'0"	287480.6294	8663771.6312
P2	P2 - P3	71.52	90°0'0"	287589.5001	8663820.6045
P3	P3 - P4	119.38	90°0'0"	287618.8397	8663755.3808
P4	P4 - P1	71.52	90°0'0"	287509.9690	8663706.4074

Área: 8537.82 m²
Perímetro: 381.80 ml

RESOLUCIÓN N.º 0421-2023-R-UNALM

EMISION	FECHA	DESCRIPCION	CONFIDENCIAL
			PLANO E INFORMACION DE GEOPRECISION. EL USUARIO DEBE SER RESPONSABLE LEGAL DE CUALQUIER MODIFICACION SIN AUTORIZACION

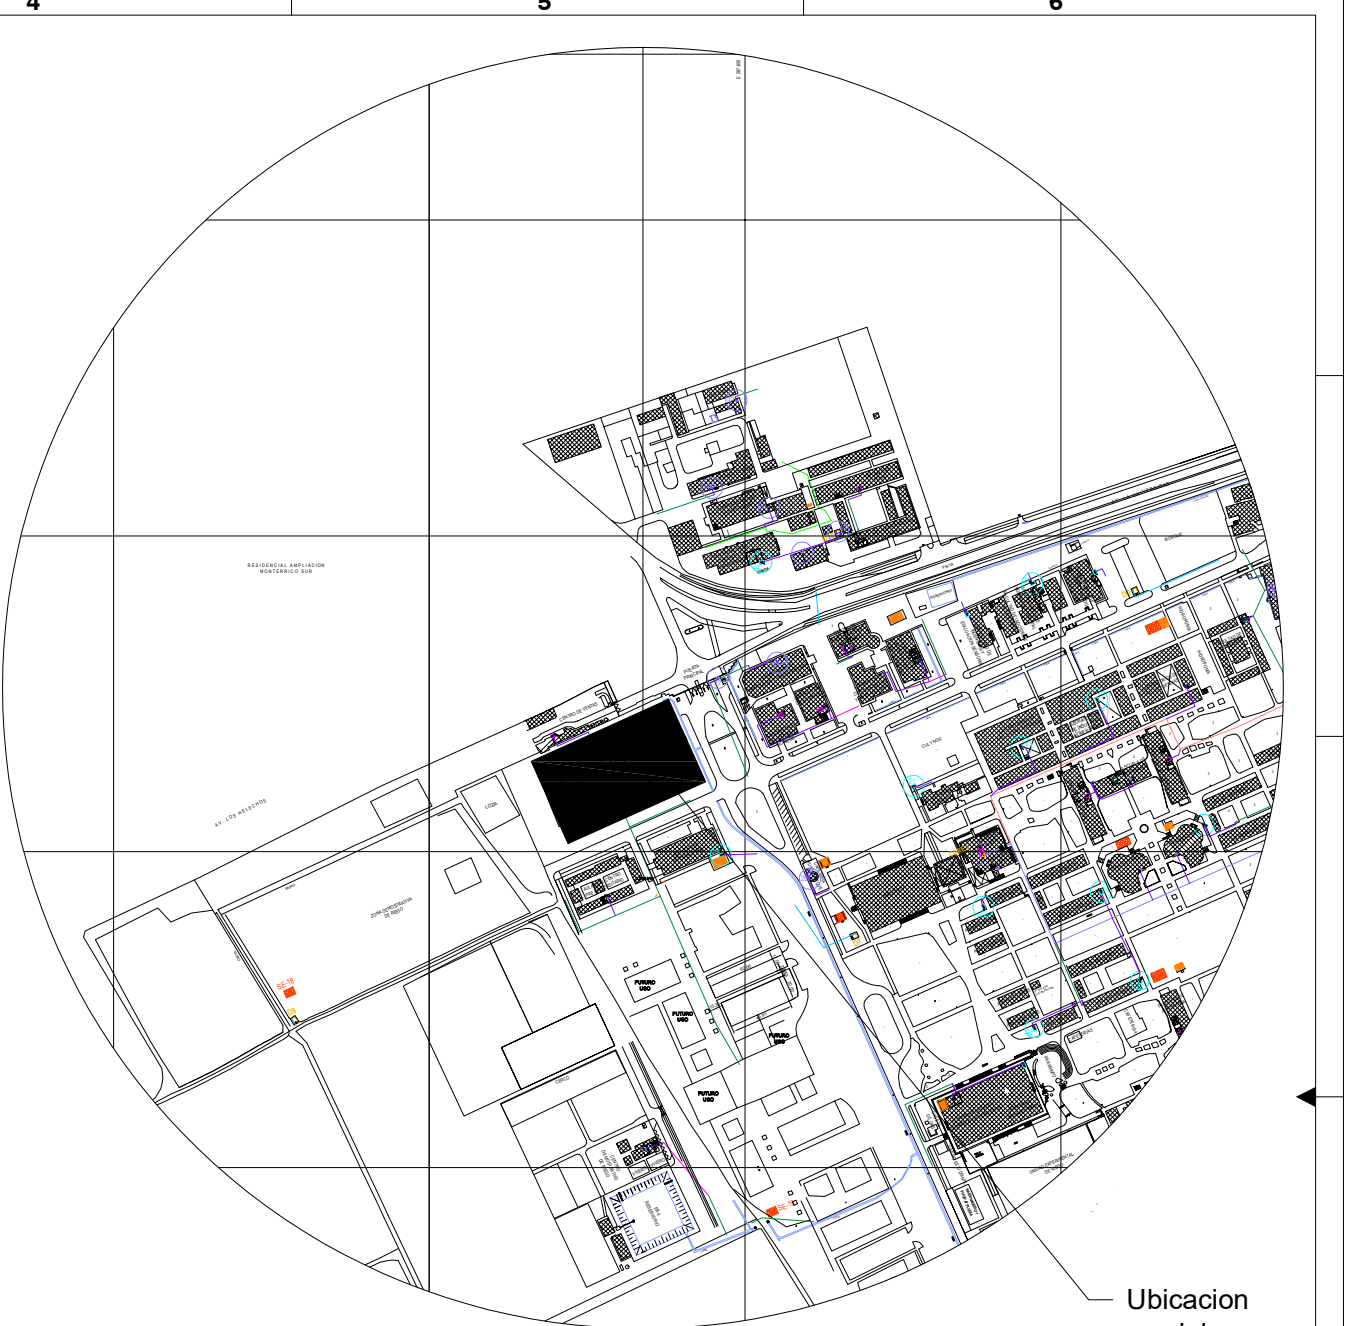

DATOS TECNICOS AREA DE ESTUDIO	
PROYECCION	UTM
DATUM	WGS 84
ZONA	18 L
AREA	8537.82 M2
PERIMETRO	381.80 M

ERWIN IBRAIM LEZAMA ROMERO
INGENIERO CIVIL
Reg. CIP N° 205685

CLIENTE :	PROYECTO : "INSTALACIÓN DE LAS AULAS DE ESTUDIO EN EL SEGUNDO PISO DE LAS ETAPAS I,II Y III, Y AUDITORIOS EN EL CAMPUS DE LA UNIVERSIDAD NACIONAL AGRARIA LA MOLINA "	CODIGO: P.U.-01
NOSOTROS:	PLANO : UBICACION Y LOCALIZACION	REVISION DE PLANO: 1
	UBICACION : UNIVERSIDAD NACIONAL AGRARIA LA MOLINA	PLANO 1 DE 1
	DISTRITO : LA MOLINA	PROVINCIA : LIMA
	ESCALA : INDICADA	FECHA : Agosto, 2023
		DPTO : LIMA
		FORMATO : A3