



UNIVERSIDAD NACIONAL AGRARIA LA MOLINA

Teléfono 614-7800 Anexos 211-212 Fax 614-7116 Email: secgeneral@lamolina.edu.pe Apartado 12-056 Lima-Perú

La Molina, 09 de febrero de 2023
TR. N° 0054-2023-R-UNALM

Señor:

Presente.-

Con fecha 09 de febrero de 2023, se ha expedido la siguiente resolución:

“RESOLUCIÓN N° 0054-2023-R-UNALM.- La Molina, 09 de febrero de 2023. CONSIDERANDO: Que, mediante Comunicación N° 0006-2023/FC, de fecha 05 de enero de 2023, el Decano de la Facultad de Ciencias solicita asignación de terreno para continuar con el proyecto de Hidroponía de la Universidad Nacional Agraria; Que, la hidroponía es un método importante para cultivar plantas mediante el uso de soluciones de nutrientes minerales en agua, sin suelo; método amigable con el medio ambiente con visión hacia el futuro; Que, es necesario definir espacios dentro de la propiedad de la UNALM para los ambientes de Hidroponía de la Universidad Nacional Agraria La Molina; Que, de conformidad con lo establecido en el artículo 314°, literal b) del Reglamento General de la UNALM y, estando a las atribuciones conferidas al señor Rector, como Titular del Pliego; **SE RESUELVE: ARTÍCULO ÚNICO.** – Asignar a la Facultad de Ciencias un área de 2000.00 m² identificado conforme al plano adjunto que forma parte de la presente resolución, correspondiente a Hidroponía de la Universidad Nacional Agraria, ubicado en el Campus I, al sur de la entrada principal vehicular de la Universidad Nacional Agraria La Molina. Se define el área asignada a partir del vértice extremo de la propiedad identificado con las siguientes coordenadas:

| HIDROPONÍA - Área: 3500.00 m ² | | | | | |
|---|---------|-----------|-----------|-----------|------------|
| Vértice | Lado | Distancia | Ángulo | Este | Norte |
| P1 | P1 - P2 | 54.56 | 90°00'00" | 287524.15 | 8663572.06 |
| P2 | P2 - P3 | 36.66 | 90°00'00" | 287474.72 | 8663548.97 |
| P3 | P3 - P4 | 54.56 | 90°00'00" | 287490.23 | 8663515.75 |
| P4 | P4 - P1 | 36.66 | 90°00'00" | 287539.66 | 8663538.84 |


Regístrese, comuníquese y archívese. Fdo.- Américo Guevara Pérez- Rector- Fdo.-Jorge Pedro Calderón Velásquez- Secretario General- Sellos del Rectorado y de la Secretaría General de la Universidad Nacional Agraria La Molina". Lo que cumpla con poner en su conocimiento.

Atentamente,


SECRETARIO GENERAL



C.C.: OCI,R,UEI,DIGA,FACULTAD

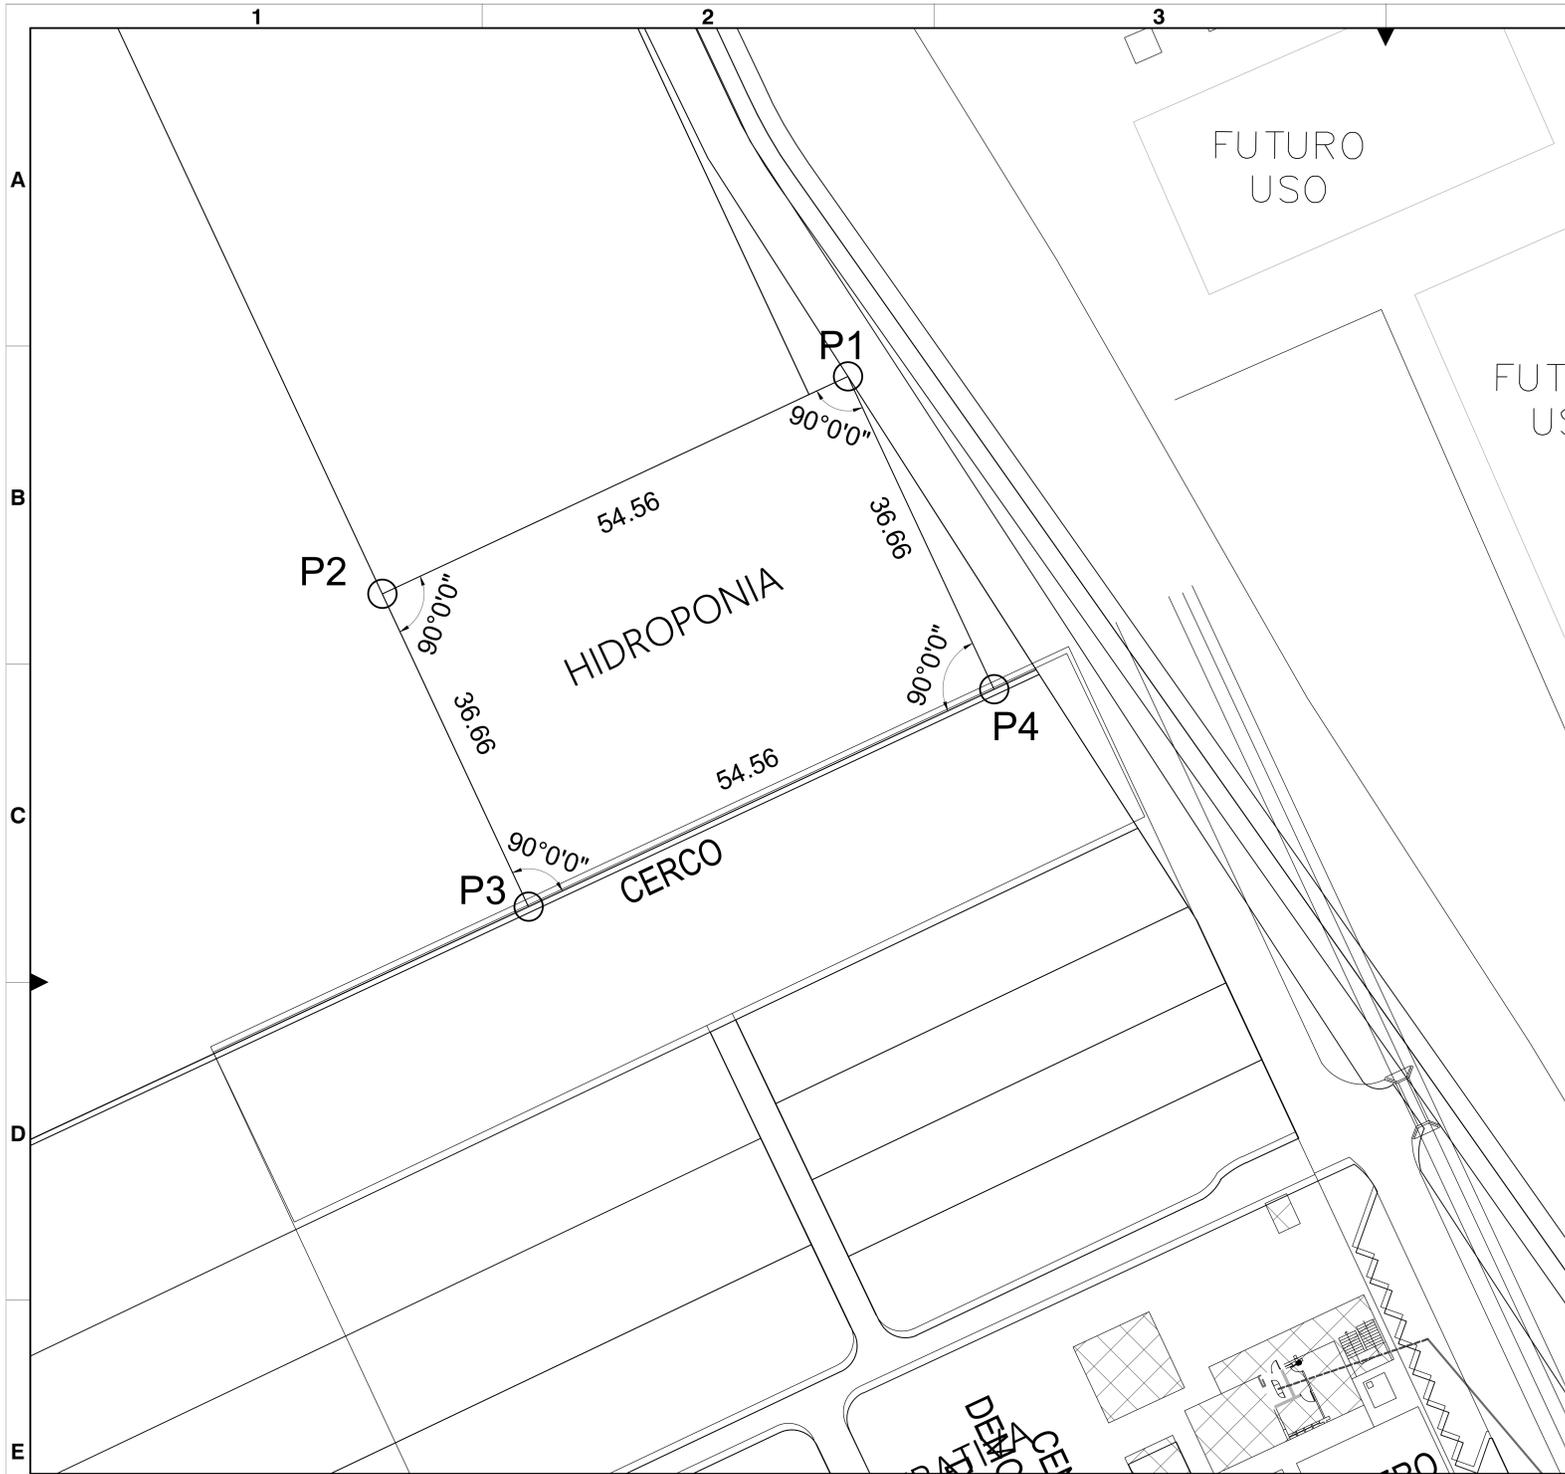

ESC: 1/750

| CUADRO DE COORDENADAS | | | | | |
|-----------------------|---------|-------|----------|-----------|------------|
| VERTICE | LADO | DIST. | ANGULO | ESTE | NORTE |
| P1 | P1 - P2 | 54.56 | 90°00'0" | 287524.15 | 8663572.06 |
| P2 | P2 - P3 | 36.66 | 90°00'0" | 287474.72 | 8663548.97 |
| P3 | P3 - P4 | 54.56 | 90°00'0" | 287490.23 | 8663515.75 |
| P4 | P4 - P1 | 36.66 | 90°00'0" | 287539.66 | 8663538.84 |

NOTAS:


1. SISTEMAS DE COORDENADAS:

PROYECCION: UTM
DATUM: WGS 84

2. TODAS LAS MEDIDAS ESTAN DADAS EN METROS, SALVO SE INDIQUE LO CONTRARIO.

| EMISION | FECHA | DESCRIPCION | CONFIDENCIAL |
|---------|-------|-------------|--------------|
| | | | |
| | | | |

PLANO E INFORMACION DE REGISTRO, EL USUARIO DEBE RESPETAR LA LEGAL MODIFICACION SIN AUTORIZACION

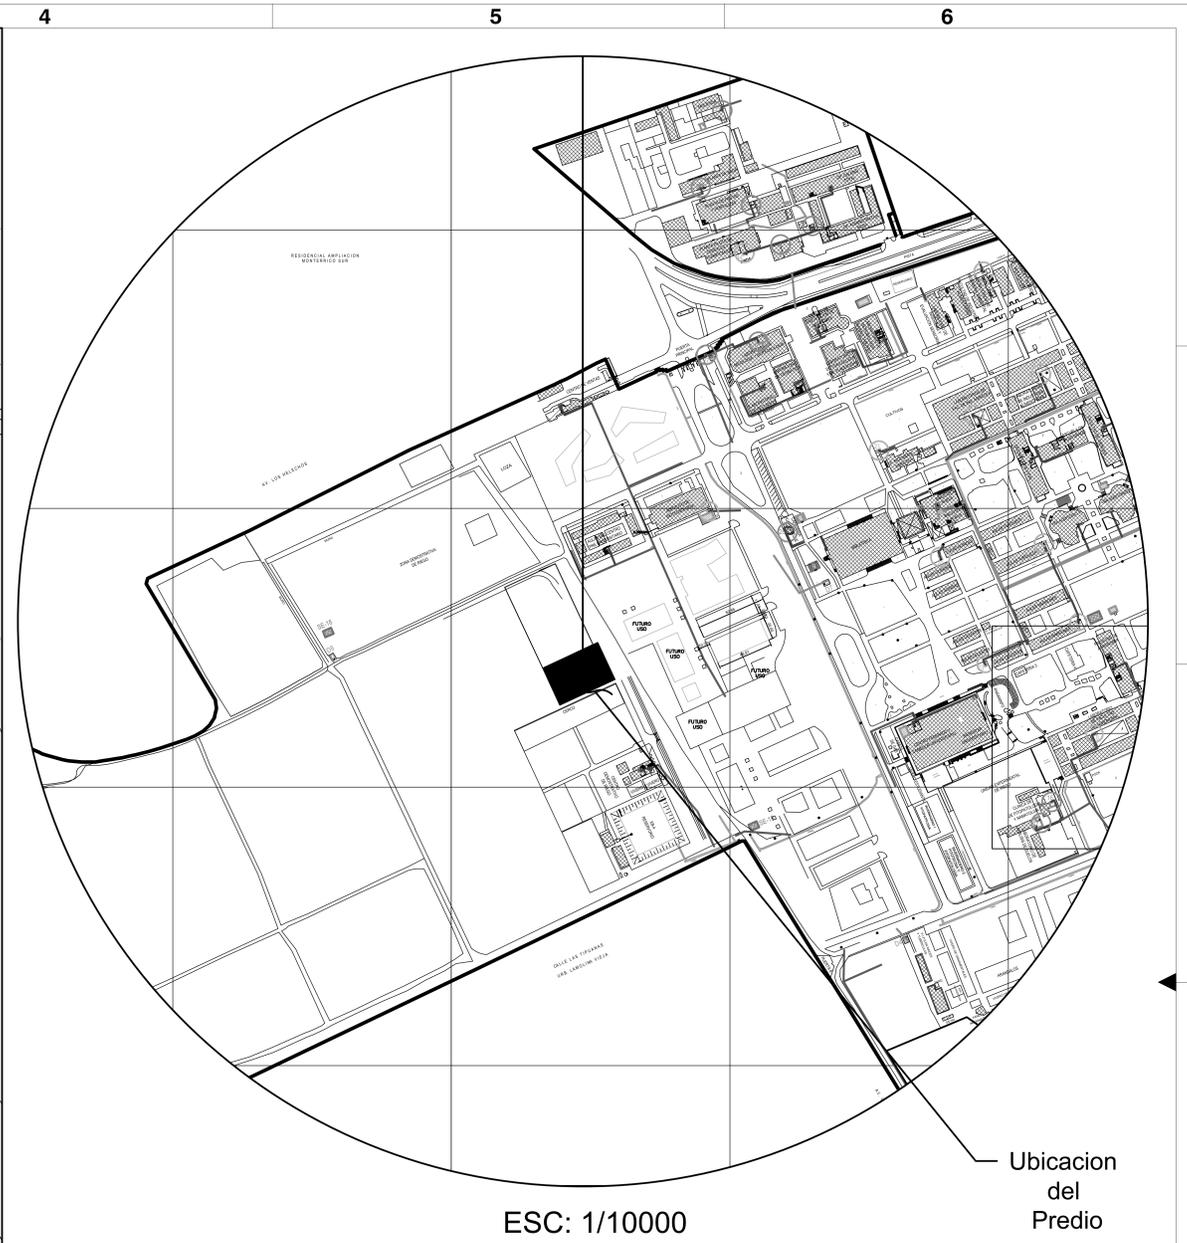

Ubicacion del Predio

ESC: 1/10000

DATOS TECNICOS AREA DE ESTUDIO

| | |
|------------|------------|
| PROYECCION | UTM |
| DATUM | WGS 84 |
| ZONA | 18 L |
| AREA | 2000.00 M2 |
| PERIMETRO | 182.44 M. |

CLIENTE :

PROYECTO : **UBICACIÓN ÁREA DE HIDROPONÍA**

CODIGO:
P.U.-01

NOSOTROS:

PLANO : **UBICACION Y LOCALIZACION**

REVISION DE PLANO:

UBICACION : **UNIVERSIDAD NACIONAL AGRARIA LA MOLINA**

1

DISTRITO : **LA MOLINA** PROVINCIA : **LIMA** DPTO : **LIMA**

PLANO 1 DE 1

ESCALA : **INDICADA** FECHA : **febrero, 2023** FORMATO : **A3**