



UNIVERSIDAD NACIONAL AGRARIA LA MOLINA

Teléfono 614-7800 Anexos 211-212 Email: secgeneral@lamolina.edu.pe Apartado 12-056 Lima-Perú

La Molina, 21 de febrero de 2025
TR. N.º 0076-2025-R-UNALM

Señor:

Presente.-

Con fecha 21 de febrero de 2025, se ha expedido la siguiente resolución:

“RESOLUCIÓN N.º 0076-2025-R-UNALM. - La Molina, 21 de febrero de 2025.

CONSIDERANDO: Que, es necesario definir espacios dentro de la propiedad de la UNALM con la finalidad de destinarlo a la promoción y socialización de los productos derivados de investigaciones y ensayos académicos realizados en los Institutos Regionales de Desarrollo Costa, Sierra y Selva, que permita y facilite el desarrollo de las actividades académicas de la UNALM; Que, mediante Carta N.º 184-2025-R-UNALM, de fecha 14 de febrero de 2025, el Rectorado autoriza la emisión de resolución correspondiente para la asignación del espacio físico donde anteriormente funcionaba INDDA MARKET, con el propósito de destinarlo a la promoción y sociabilización de los productos derivados de investigaciones y ensayos académicos realizados en los Institutos Regionales de Desarrollo Costa, Sierra y Selva; Que, de conformidad con lo establecido en el literal b) del artículo 314 del Reglamento General de la UNALM y estando a las atribuciones conferidas al señor rector, como titular del pliego; **SE RESUELVE: ARTÍCULO 1.-** Asignar en los terrenos de propiedad de la UNALM ubicado en el Campus I, un área de 288.43 m² para la promoción y sociabilización de los productos obtenidos a partir de las investigaciones y ensayos académicos en los Institutos Regionales de Desarrollo Costa, Sierra y Selva. Identificado conforme al plano adjunto que forma parte integrante de la presente resolución. Asimismo, se define el área asignada a partir del vértice extremo de la propiedad identificado con las siguientes coordenadas:



CUADRO DE COORDENADAS					
Vértice	Lado	Distancia	Ángulo	Este	Norte
P1	P1-P2	10.40	90°13'4''	288187.6657	8663657.6666
P2	P2-P3	13.00	89°59'56''	288178.1172	8663653.5452
P3	P3-P4	10.45	90°0'0''	288183.2691	8663641.6097
P4	P4-P5	0.64	269°46'50''	288192.8628	8663645.7507
P5	P5-P6	11.57	90°0'9''	288193.1186	8663645.1641
P6	P6-P7	13.10	89°11'36''	288203.7238	8663649.7895
P7	P7-P8	11.39	89°0'48''	288198.3191	8663661.7203
P8	P8-P9	0.90	271°47'37''	288188.0255	8663658.8418
P9	P9-P10	2.12	90°0'0''	288201.7989	8663658.1586
P10	P10-P11	2.17	90°0'0''	288203.7397	8663659.0239
P11	P11-P12	2.12	90°0'0''	288202.8549	8663661.0085
P12	P12-P1	2.17	90°0'0''	288200.9141	8663660.1432

ARTÍCULO 2.- Encargar a la Dirección General de Administración la coordinación y cumplimiento de la presente resolución Regístrese, comuníquese y archívese. Fdo.- Américo Guevara Pérez- Rector- Fdo.- Jorge Pedro Calderón Velásquez. - Secretario General. - Sellos del Rectorado y de la Secretaría General de la Universidad Nacional Agraria La Molina". Lo que cumpla con poner en su conocimiento.

Atentamente,

SECRETARIO GENERAL



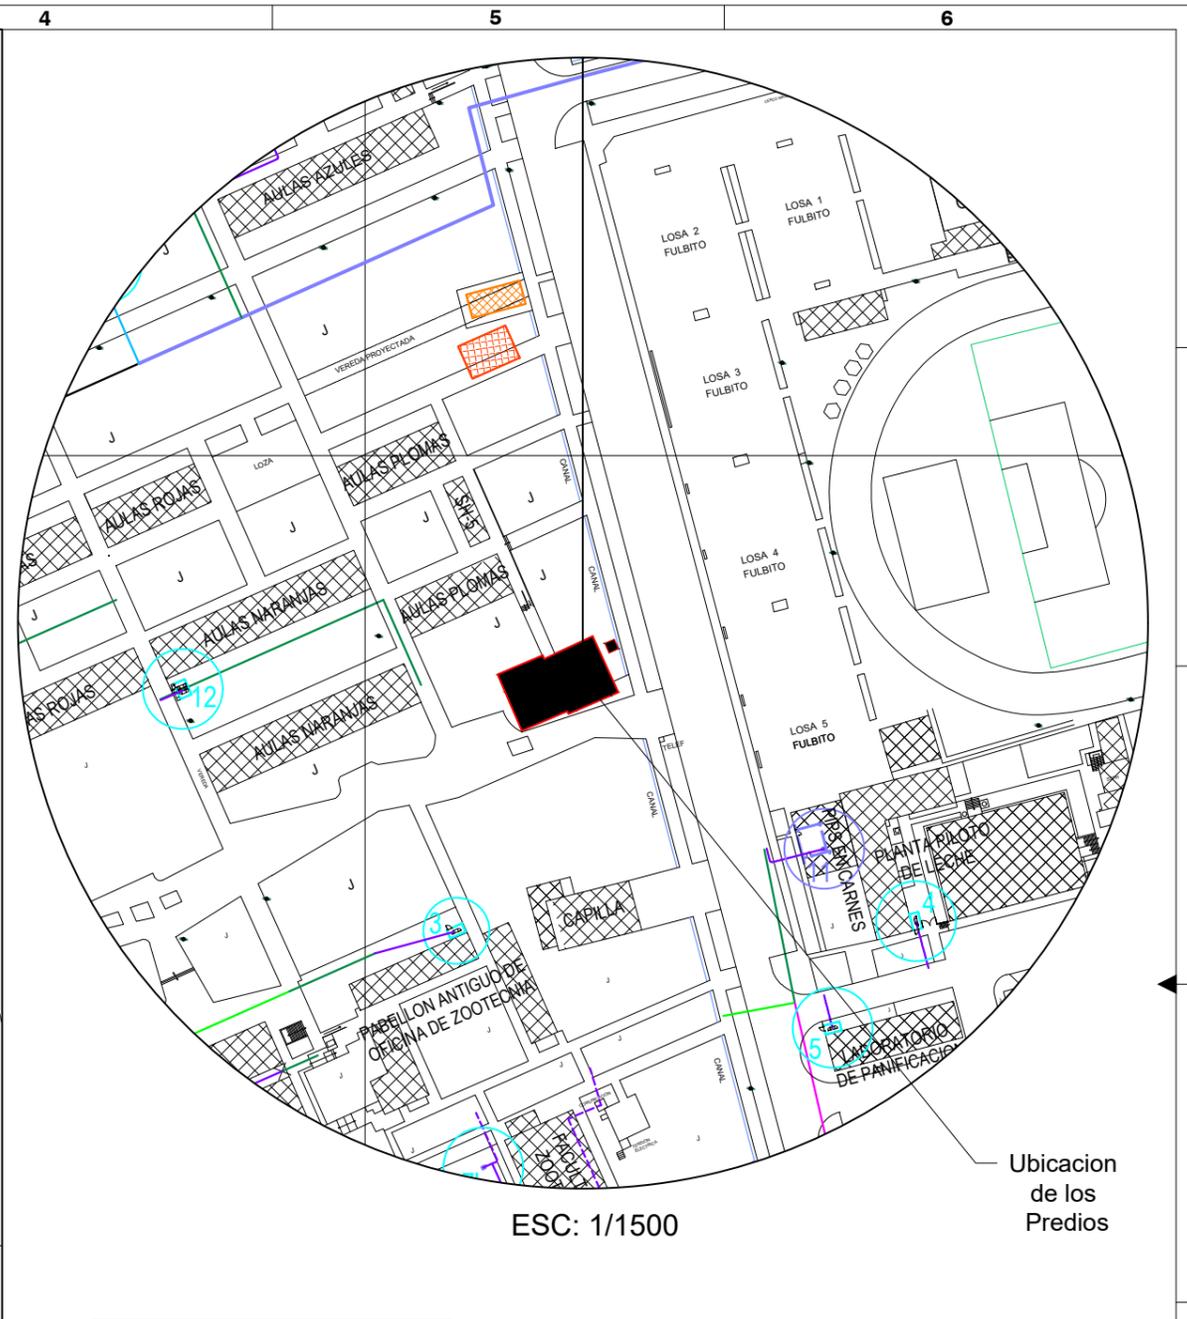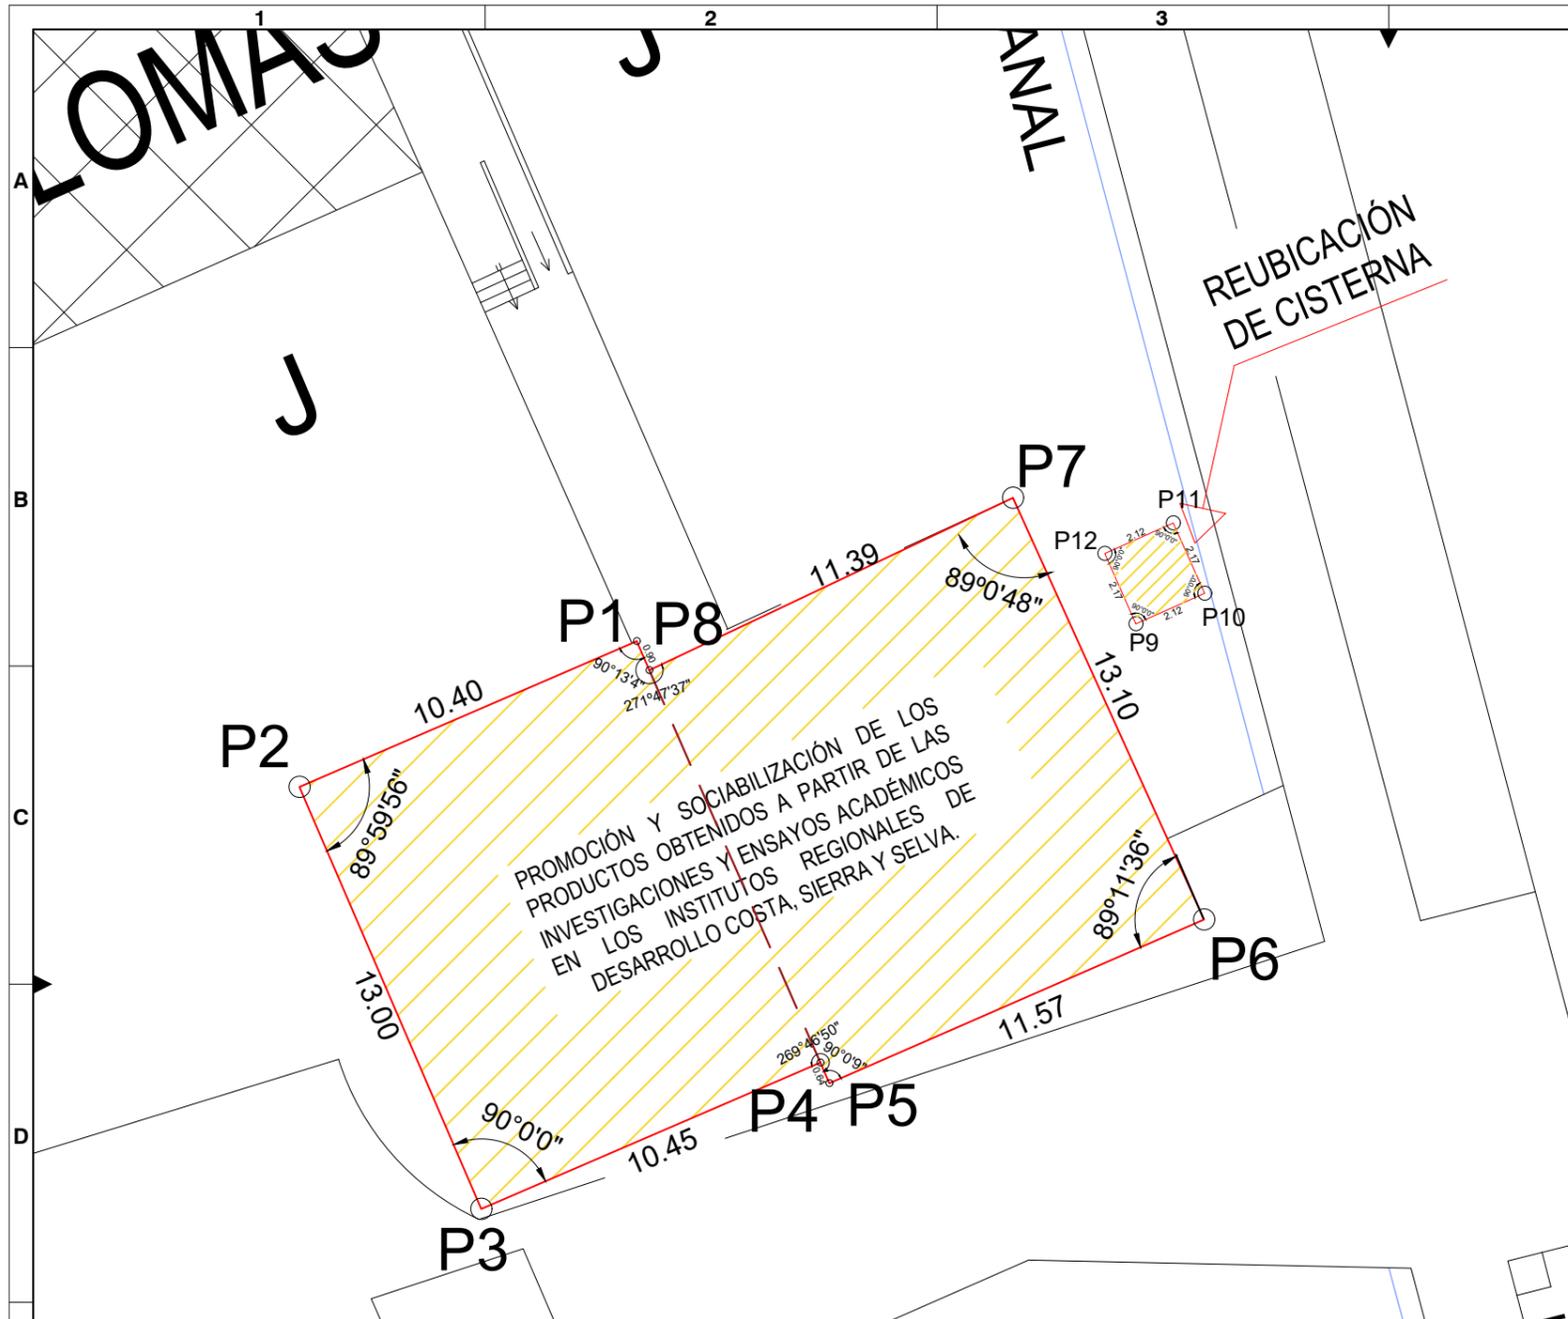

ESC: 1/200

CUADRO DE COORDENADAS					
VERTICE	LADO	DIST.	ANGULO	ESTE	NORTE
P1	P1 - P2	10.40	90°13'4"	288187.6657	8663657.6666
P2	P2 - P3	13.00	89°59'56"	288178.1172	8663653.5452
P3	P3 - P4	10.45	90°0'0"	288183.2691	8663641.6097
P4	P4 - P5	0.64	269°46'50"	288192.8628	8663645.7507
P5	P5 - P6	11.57	90°0'9"	288193.1186	8663645.1641
P6	P6 - P7	13.10	89°11'36"	288203.7238	8663649.7895
P7	P7 - P8	11.39	89°0'48"	288198.3191	8663661.7203
P8	P8 - P1	0.90	271°47'37"	288188.0255	8663656.8418

Area: 283.81 m²
 Area: 0.02838 ha
 Perimetro: 71.45 ml

CUADRO DE COORDENADAS					
VERTICE	LADO	DIST.	ANGULO	ESTE	NORTE
P9	P9 - P10	2.12	90°0'0"	288201.7989	8663658.1586
P10	P10 - P11	2.17	90°0'0"	288203.7397	8663659.0239
P11	P11 - P12	2.12	90°0'0"	288202.8549	8663661.0085
P12	P12 - P9	2.17	90°0'0"	288200.9141	8663660.1432

Area: 4.62 m²
 Area: 0.00046 ha
 Perimetro: 8.60 ml

ÁREA TOTAL EN PLANTA (m²)
288.43

**DATOS TECNICOS
 AREA DE ESTUDIO**

PROYECCION	UTM
DATUM	WGS 84
ZONA	18 L
AREA	288.43 M ²
PERIMETRO	80.05 M

NOTAS:

- SISTEMAS DE COORDENADAS:
 PROYECCION: UTM
 DATUM: WGS 84
- TODAS LAS MEDIDAS ESTAN DADAS EN METROS, SALVO SE INDIQUE LO CONTRARIO.

EMISION	FECHA	DESCRIPCION	CONFIDENCIAL

CLIENTE :
 NOSOTROS:

PROYECTO : **PROMOCIÓN Y SOCIABILIZACIÓN DE LOS PRODUCTOS OBTENIDOS A PARTIR DE LAS INVESTIGACIONES Y ENSAYOS ACADÉMICOS EN LOS INSTITUTOS REGIONALES DE DESARROLLO COSTA, SIERRA Y SELVA.**

PLANO : **UBICACION Y LOCALIZACION**

UBICACION : **UNIVERSIDAD NACIONAL AGRARIA LA MOLINA**

DISTRITO : **LA MOLINA** PROVINCIA : **LIMA** DPTO : **LIMA**

ESCALA : **INDICADA** FECHA : **Febrero, 2025** FORMATO : **A3**

CODIGO:
 P.U.-01

REVISION DE PLANO:
1

PLANO 1 DE 1